


ПЛАН ЭВАКУАЦИИ III ЭТАЖА ПЯХГИМНЯЭСКОЙ ГИМНАЗИИ

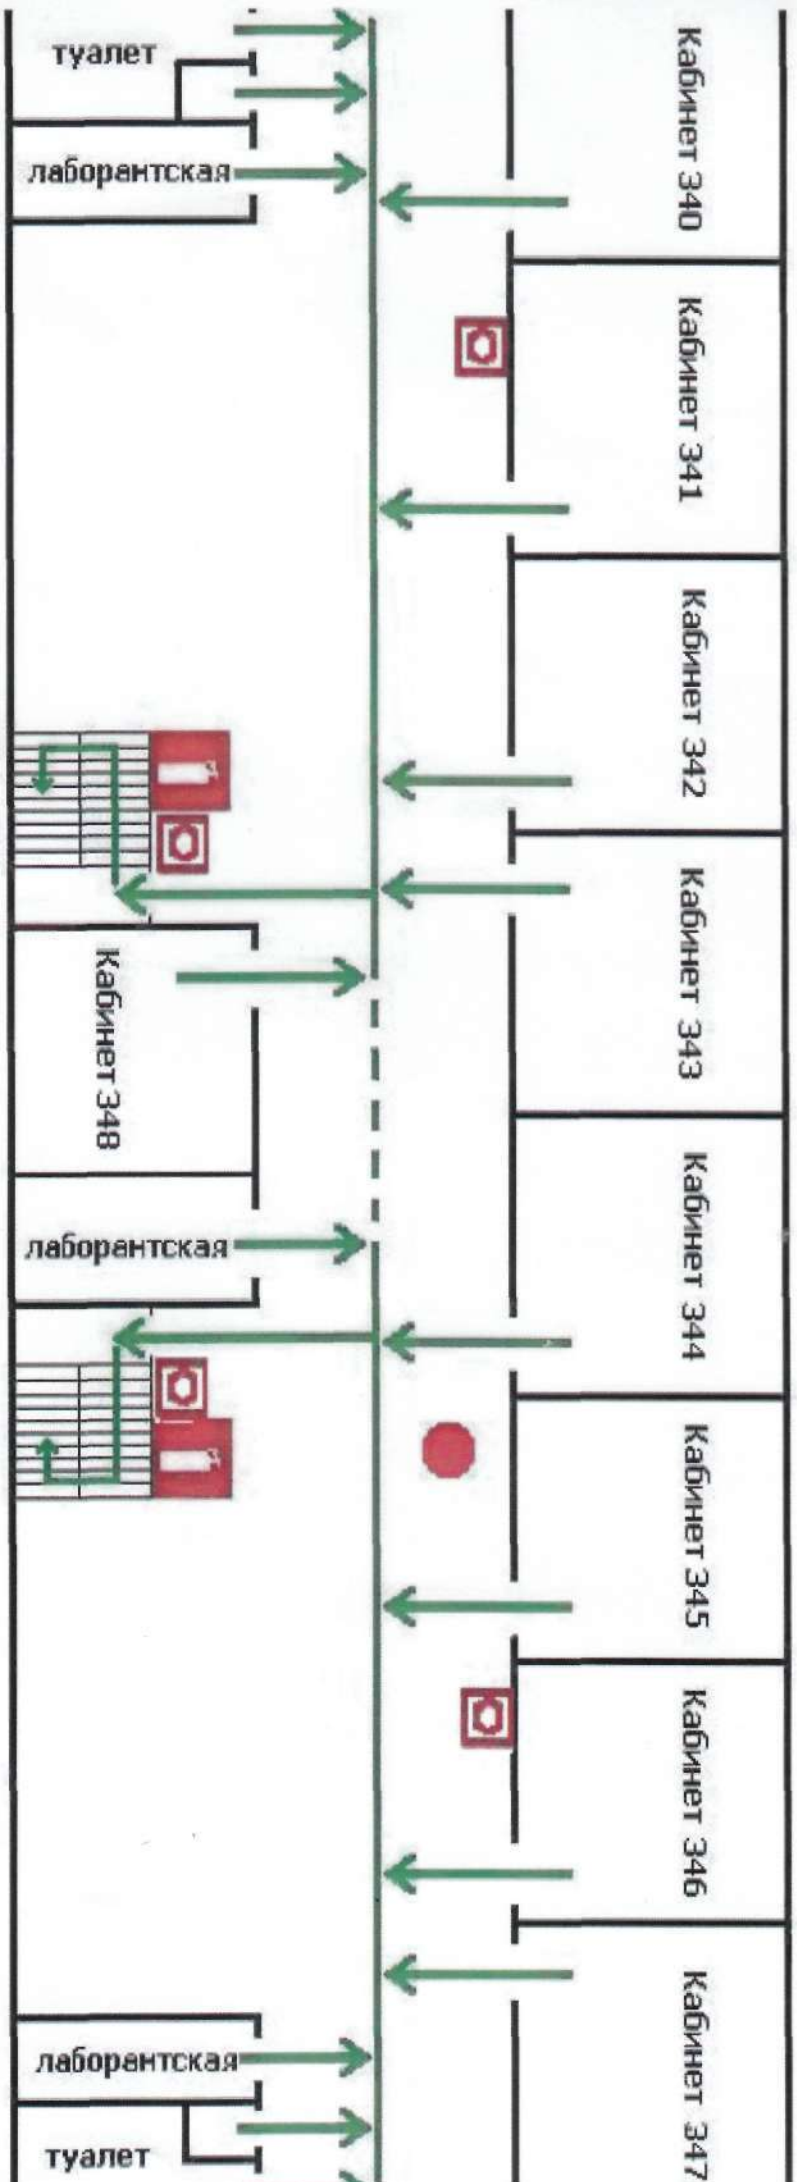

УСЛОВНЫЕ ОБОЗНАЧЕНИЯ

- ВАШЕ МЕСТОНАХОЖДЕНИЕ
- ОСНОВНОЙ ПУТЬ ЭВАКУАЦИИ
- - - ЗАПАСНОЙ ПУТЬ ЭВАКУАЦИИ
- 🔥 ОГнетушитель
- 🚨 кнопка тревоги