








# ПЛАН ЭВАКУАЦИИ IV ЭТАЖА ПЯХКЛИМЯЭСКОЙ ГИМНАЗИИ

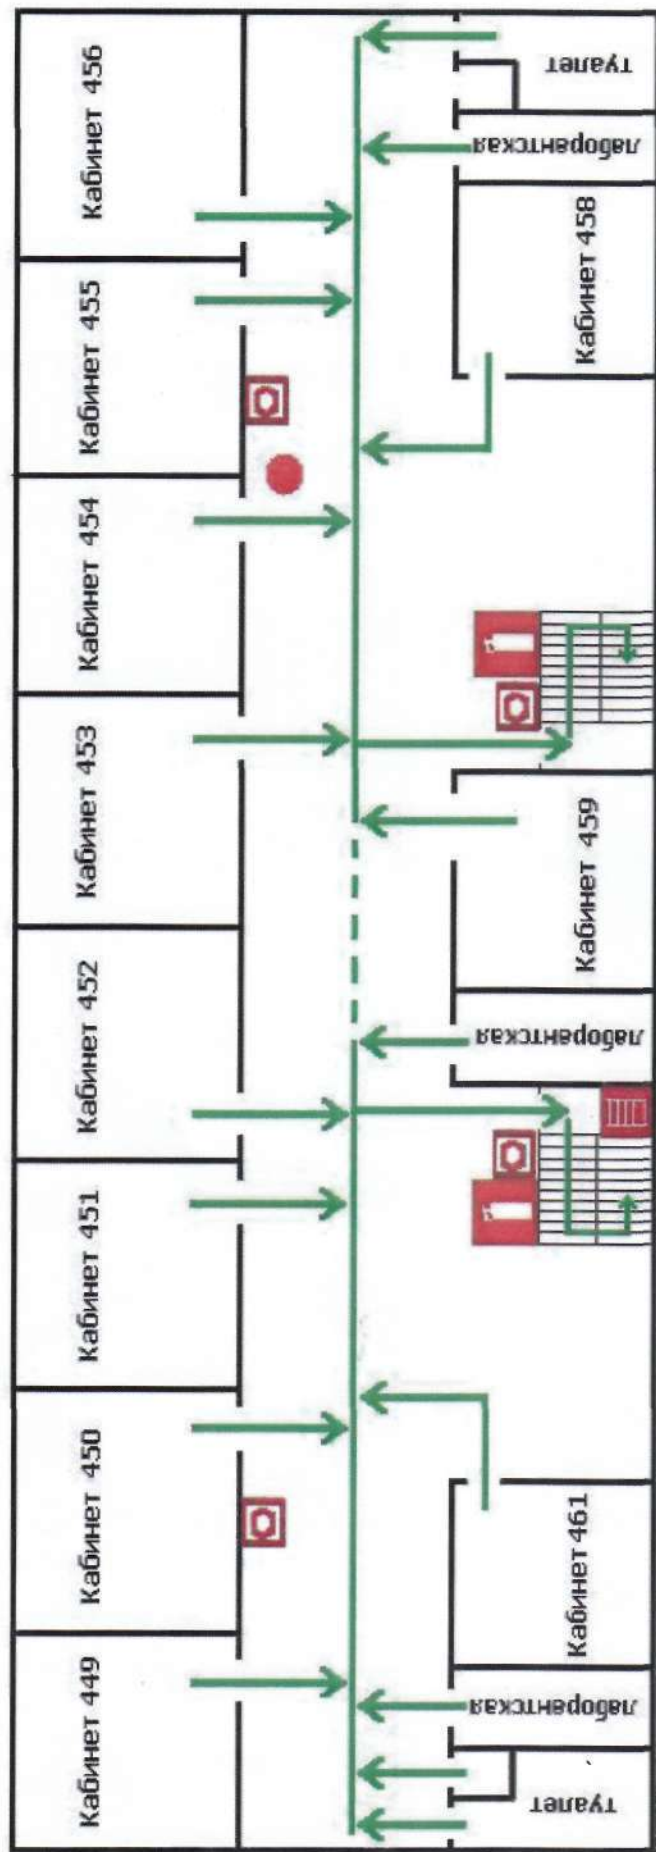

## УСЛОВНЫЕ ОБОЗНАЧЕНИЯ

-  ВАШЕ МЕСТОНАХОЖДЕНИЕ
-  ОСНОВНОЙ ПУТЬ ЭВАКУАЦИИ
-  ЗАПАСНОЙ ПУТЬ ЭВАКУАЦИИ
-  ОГНЕТУШИТЕЛЬ
-  ВЫХОД НА КРОВЛЮ
-  кнопка тревоги