



EVAKUATSIOONI JA TULEKAHJU KORRAL TEGUTSEMISE SKEEM KELDRISEKORRUS

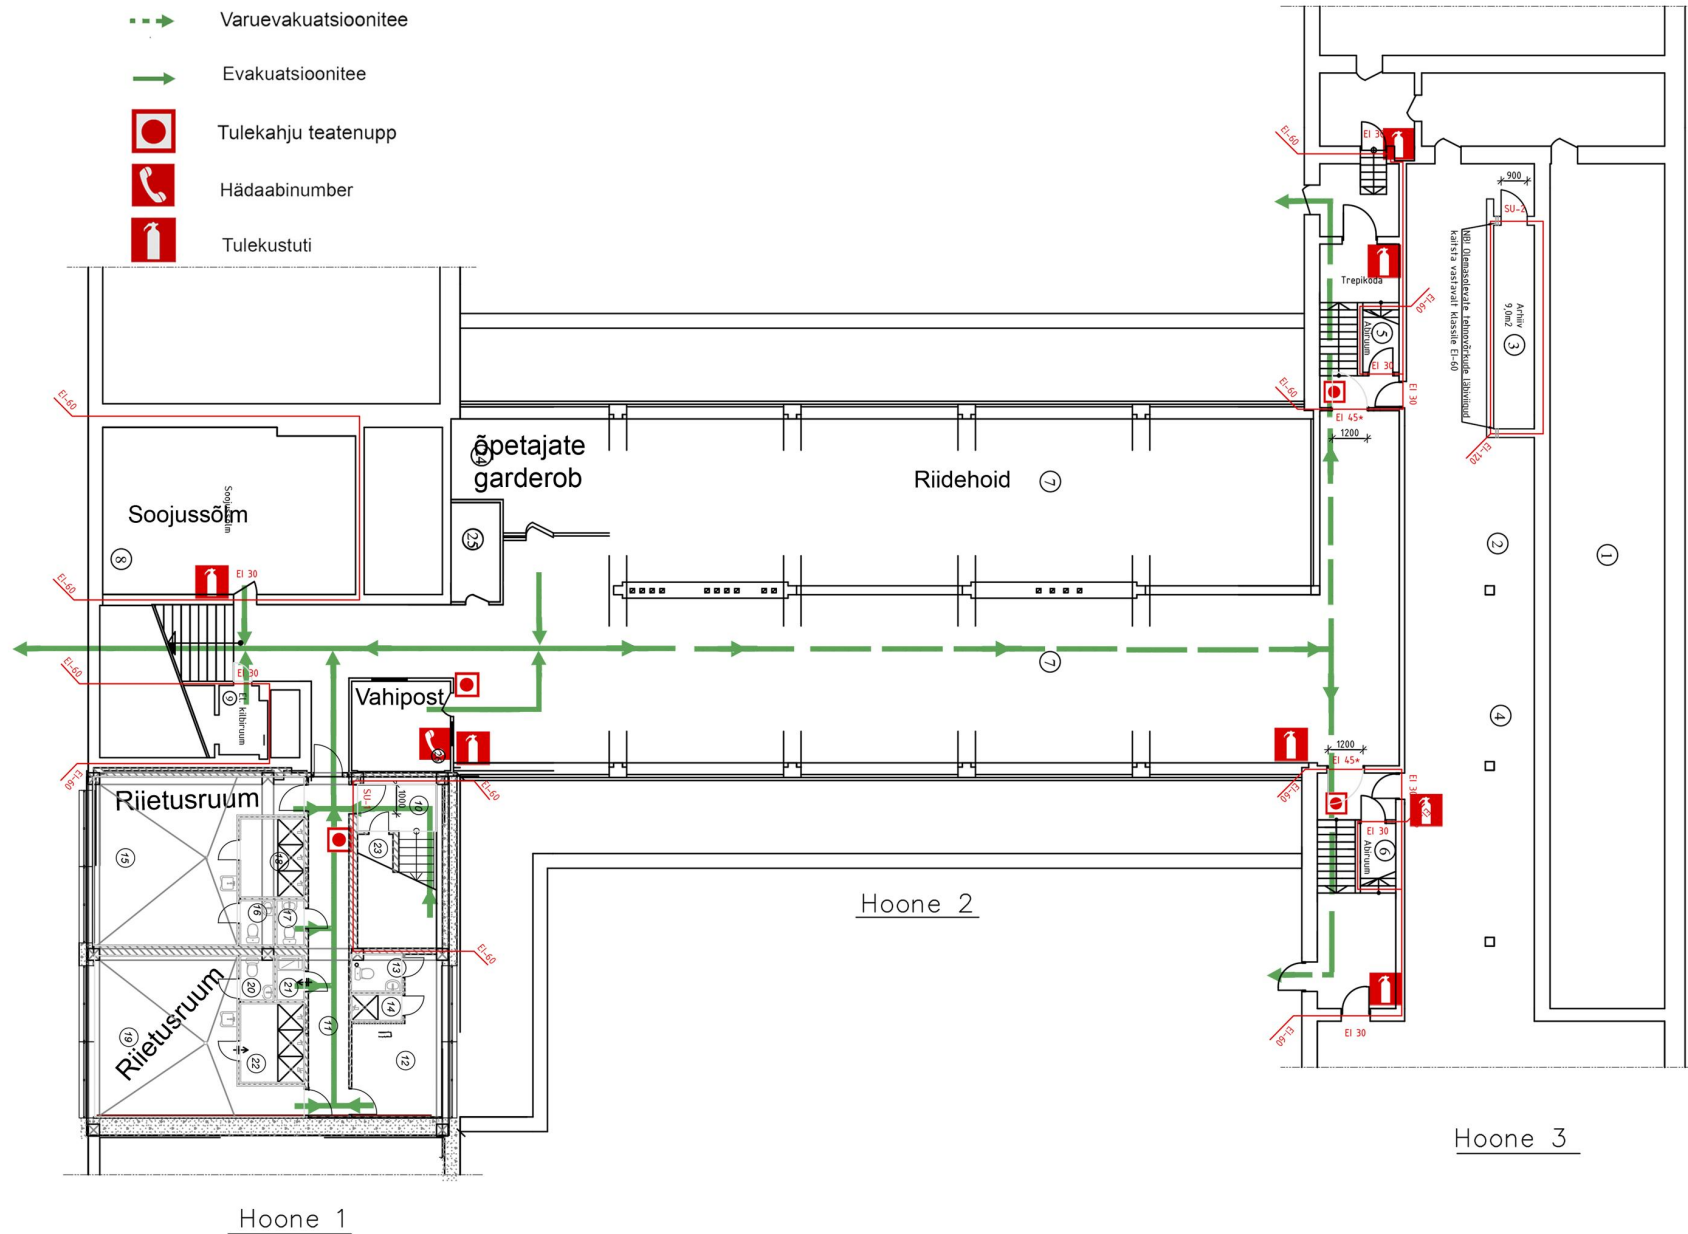

EVAKUATSIOONI JA TULEKAHJU KORRAL TEGUTSEMISE SKEEM I KORRUS


Hoone 3

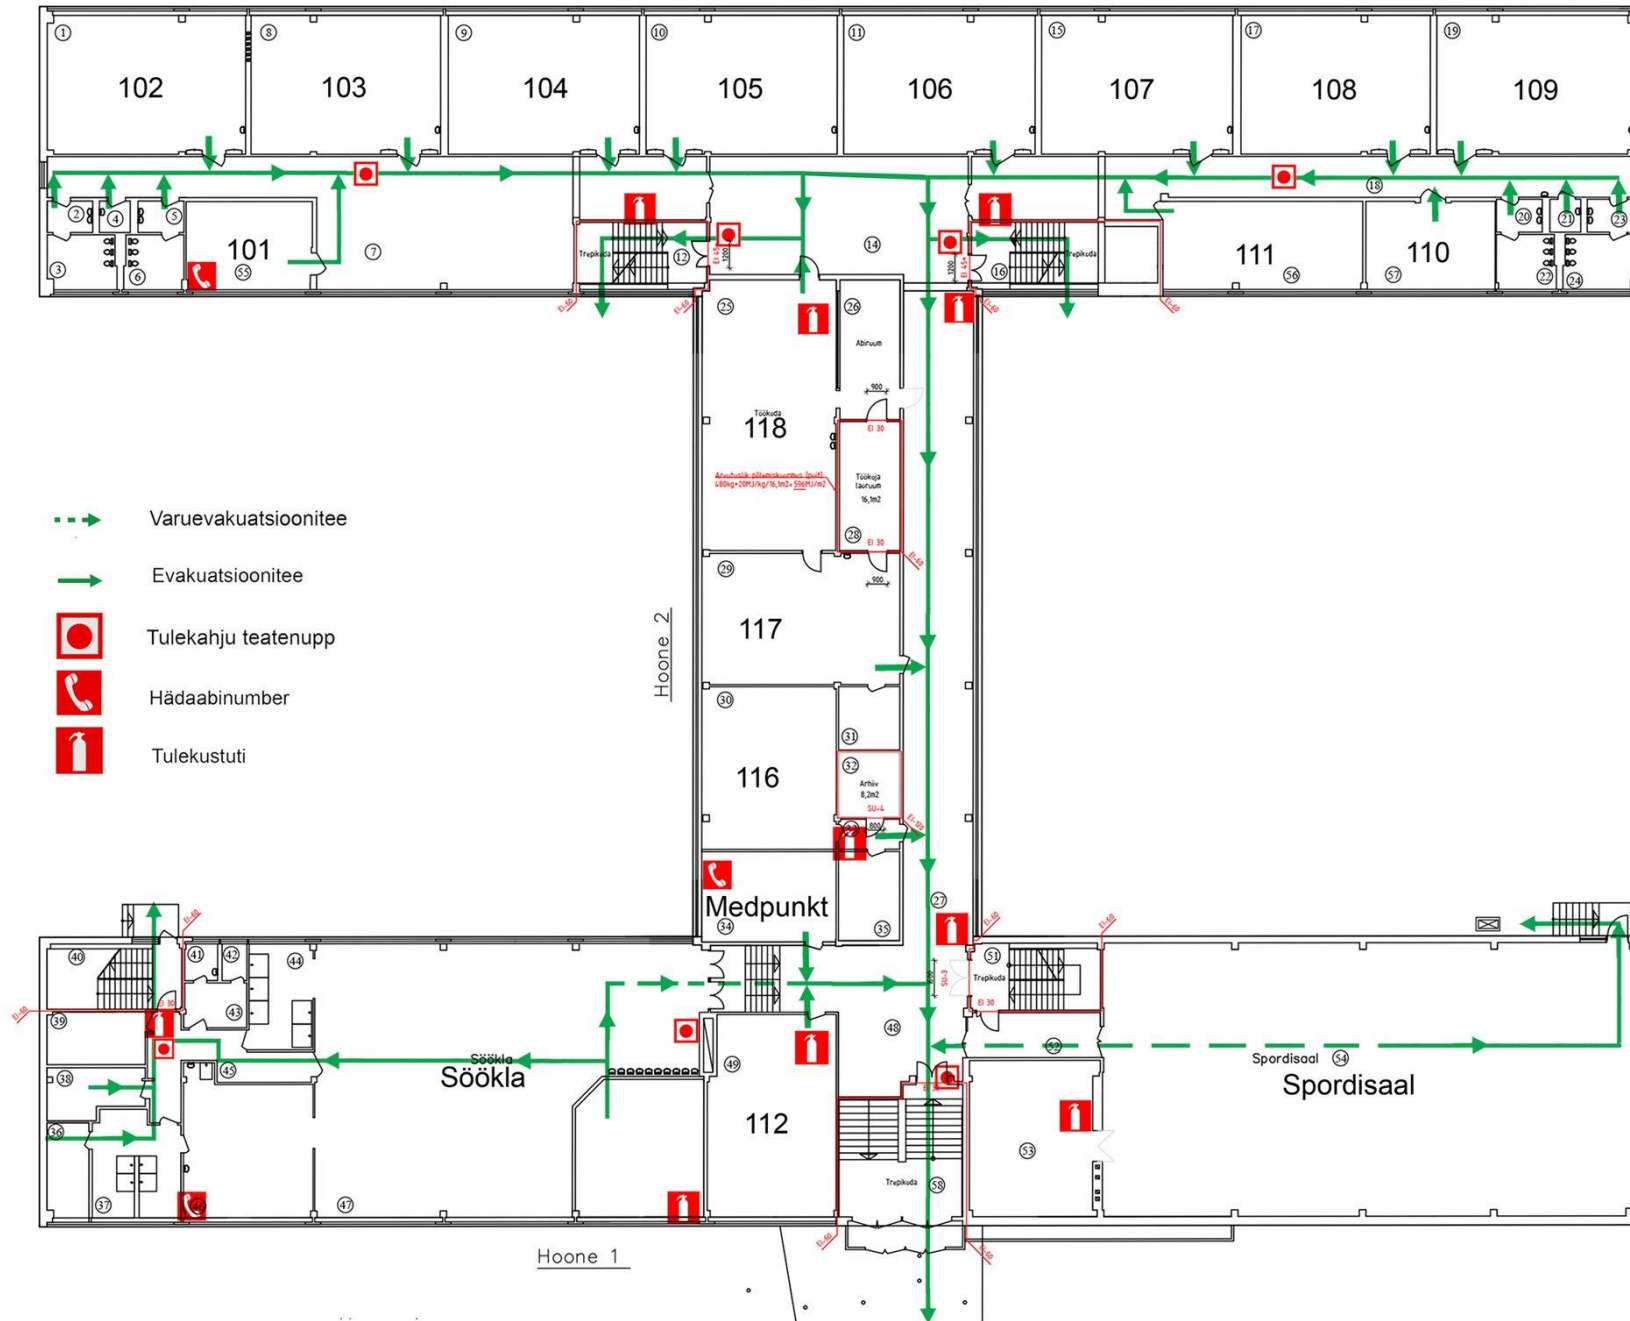

EVAKUATSIOONI JA TULEKAHJU KORRAL TEGUTSEMISE SKEEM

II KORRUS


Hoone 3

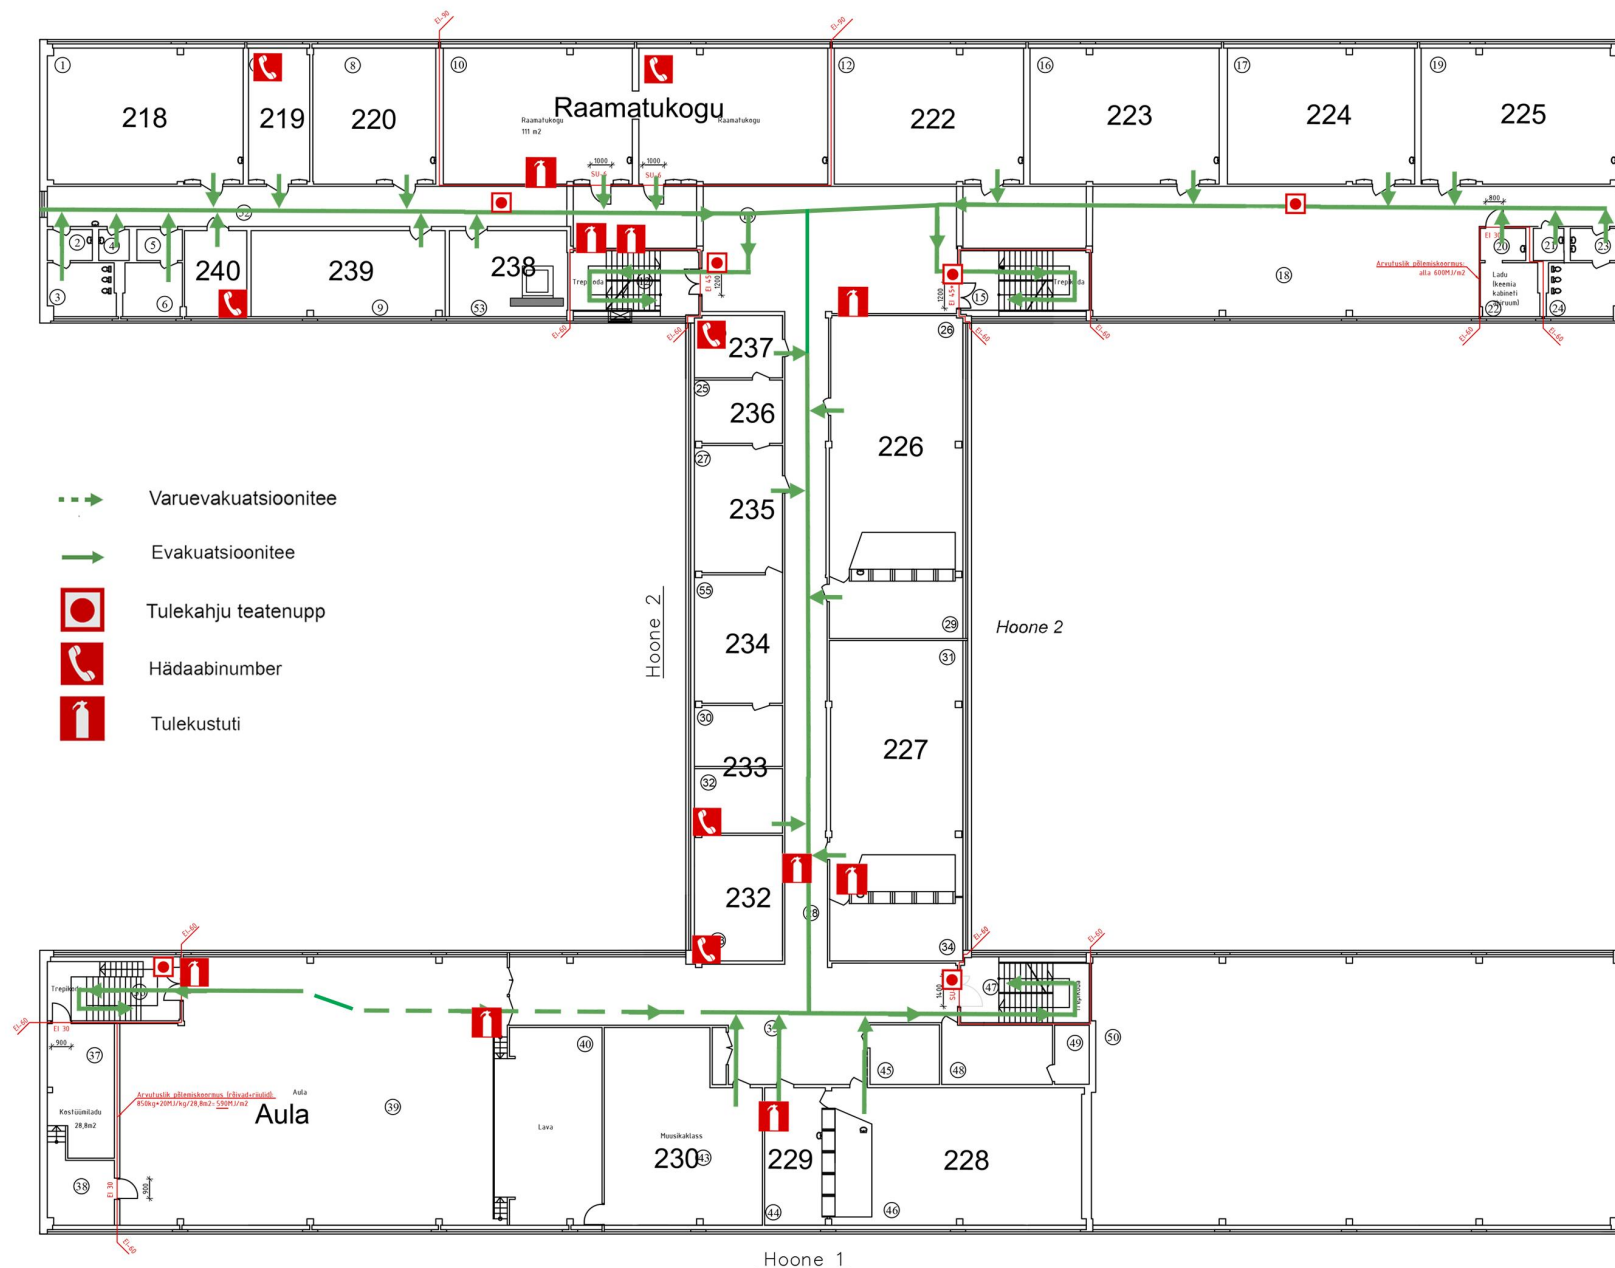

Hoone 1


EVAKUATSIOONI JA TULEKAHJU KORRAL TEGUTSEMISE SKEEM III KORRUS

Hoone 3
73 200

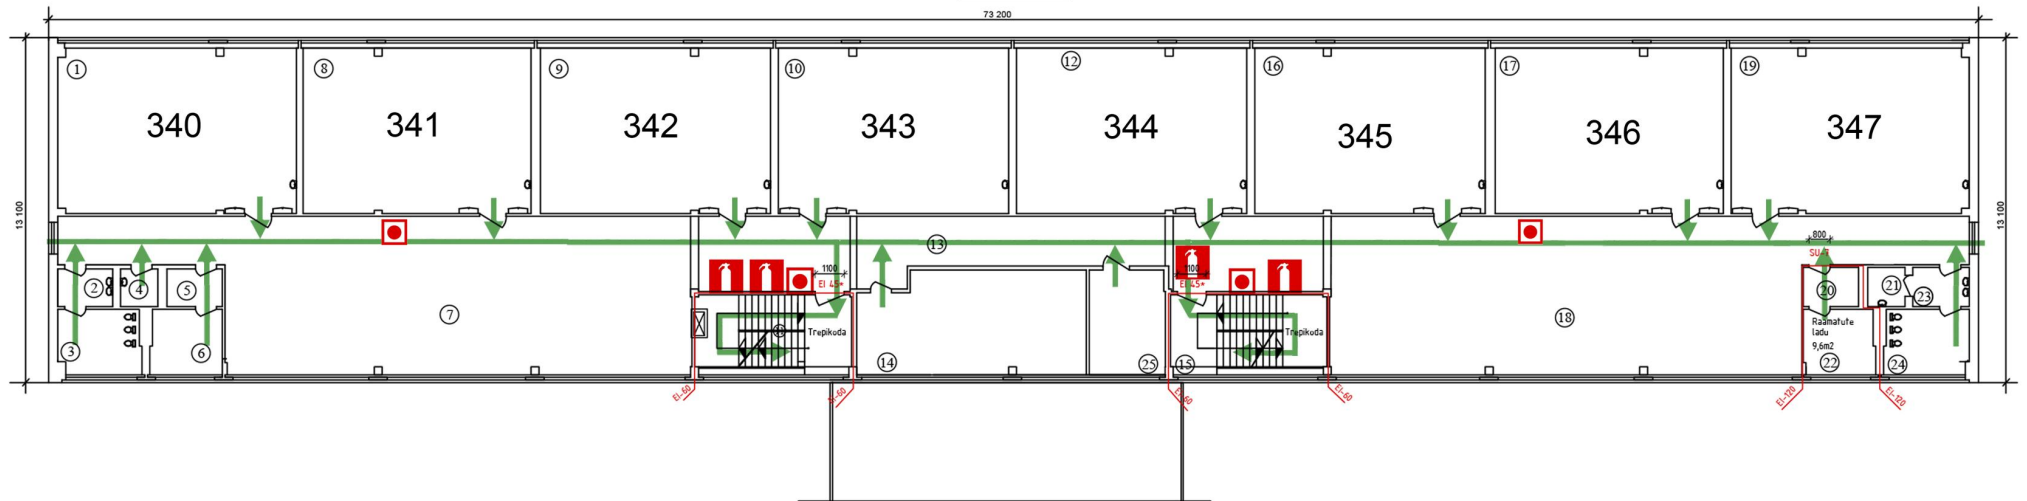


- > Varuevakuatsioonitee
- Evakuatsioonitee
- Tulekahju teatenupp
- ☎ Hädababinumber
- 🔥 Tulekustuti

EVAKUATSIOONI JA TULEKAHJU KORRAL TEGUTSEMISE SKEEM IV KORRUS

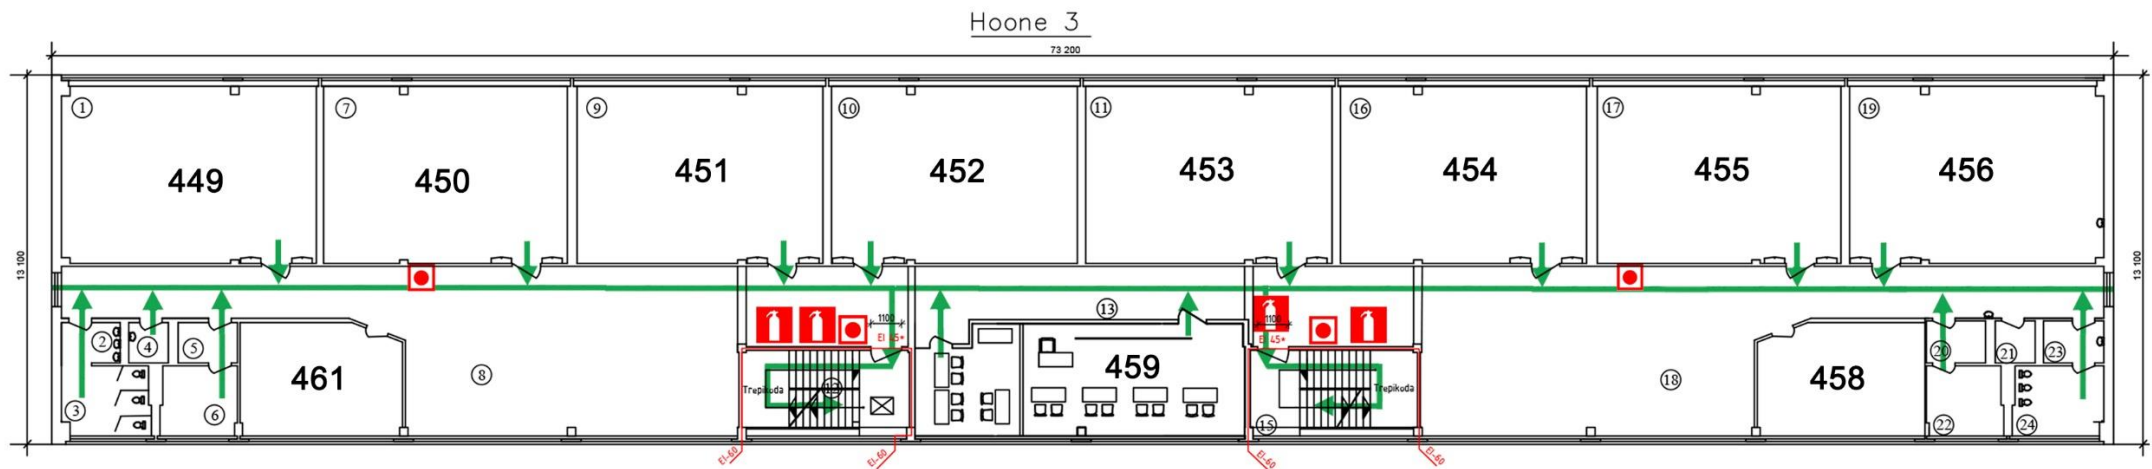

-  Varuevakuatsioonitee
-  Evakuatsioonitee
-  Tulekahju teatenupp
-  Hädaabinumber
-  Tulekustuti

EVAKUATSIOONI JA TULEKAHJU KORRAL TEGUTSEMISE SKEEM ABIHOONE

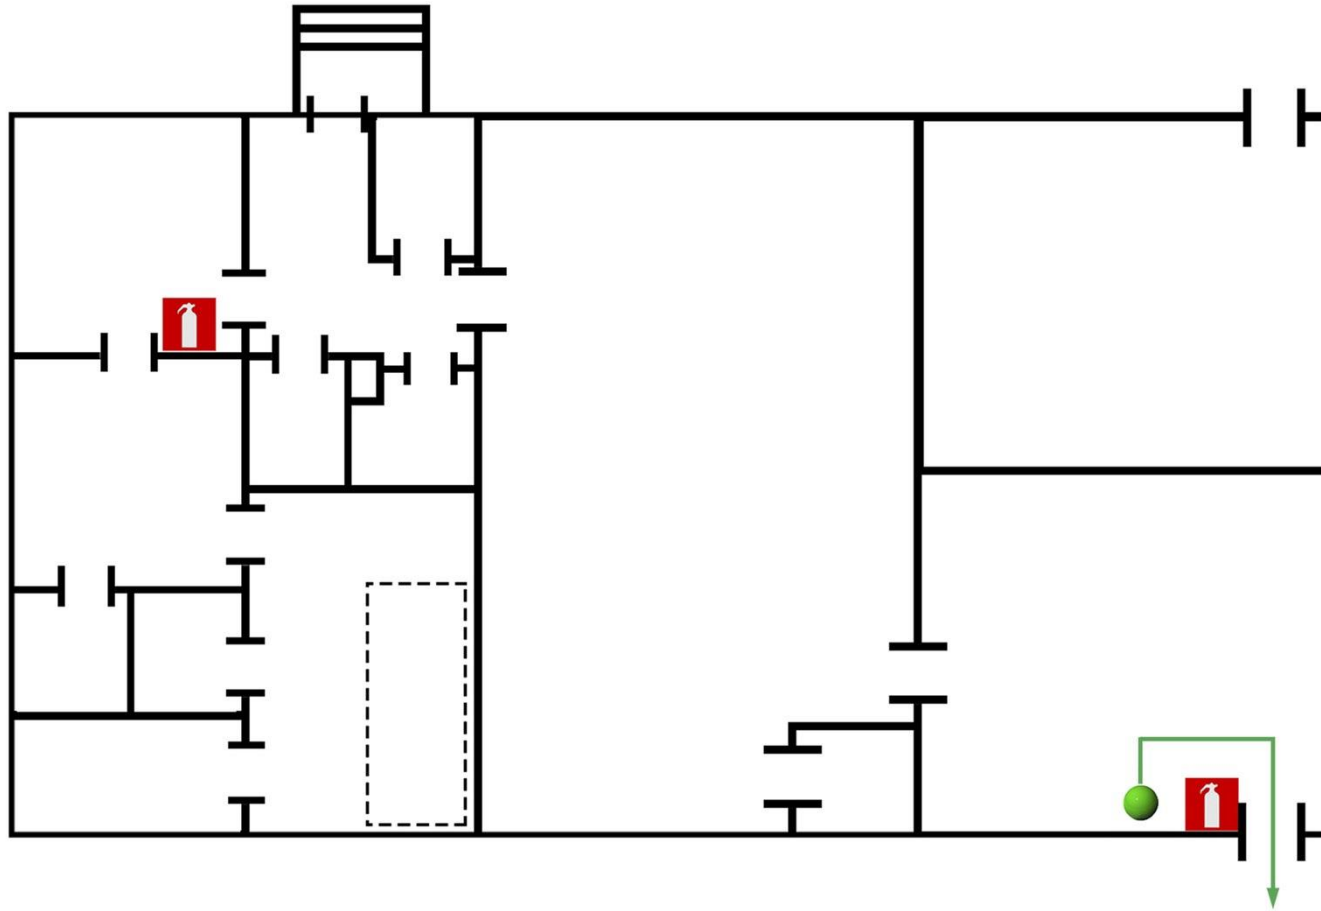

-  Teie asukoht
-  Evakuatsioonitee
-  Tulekustuti